


Alle Maße in cm!

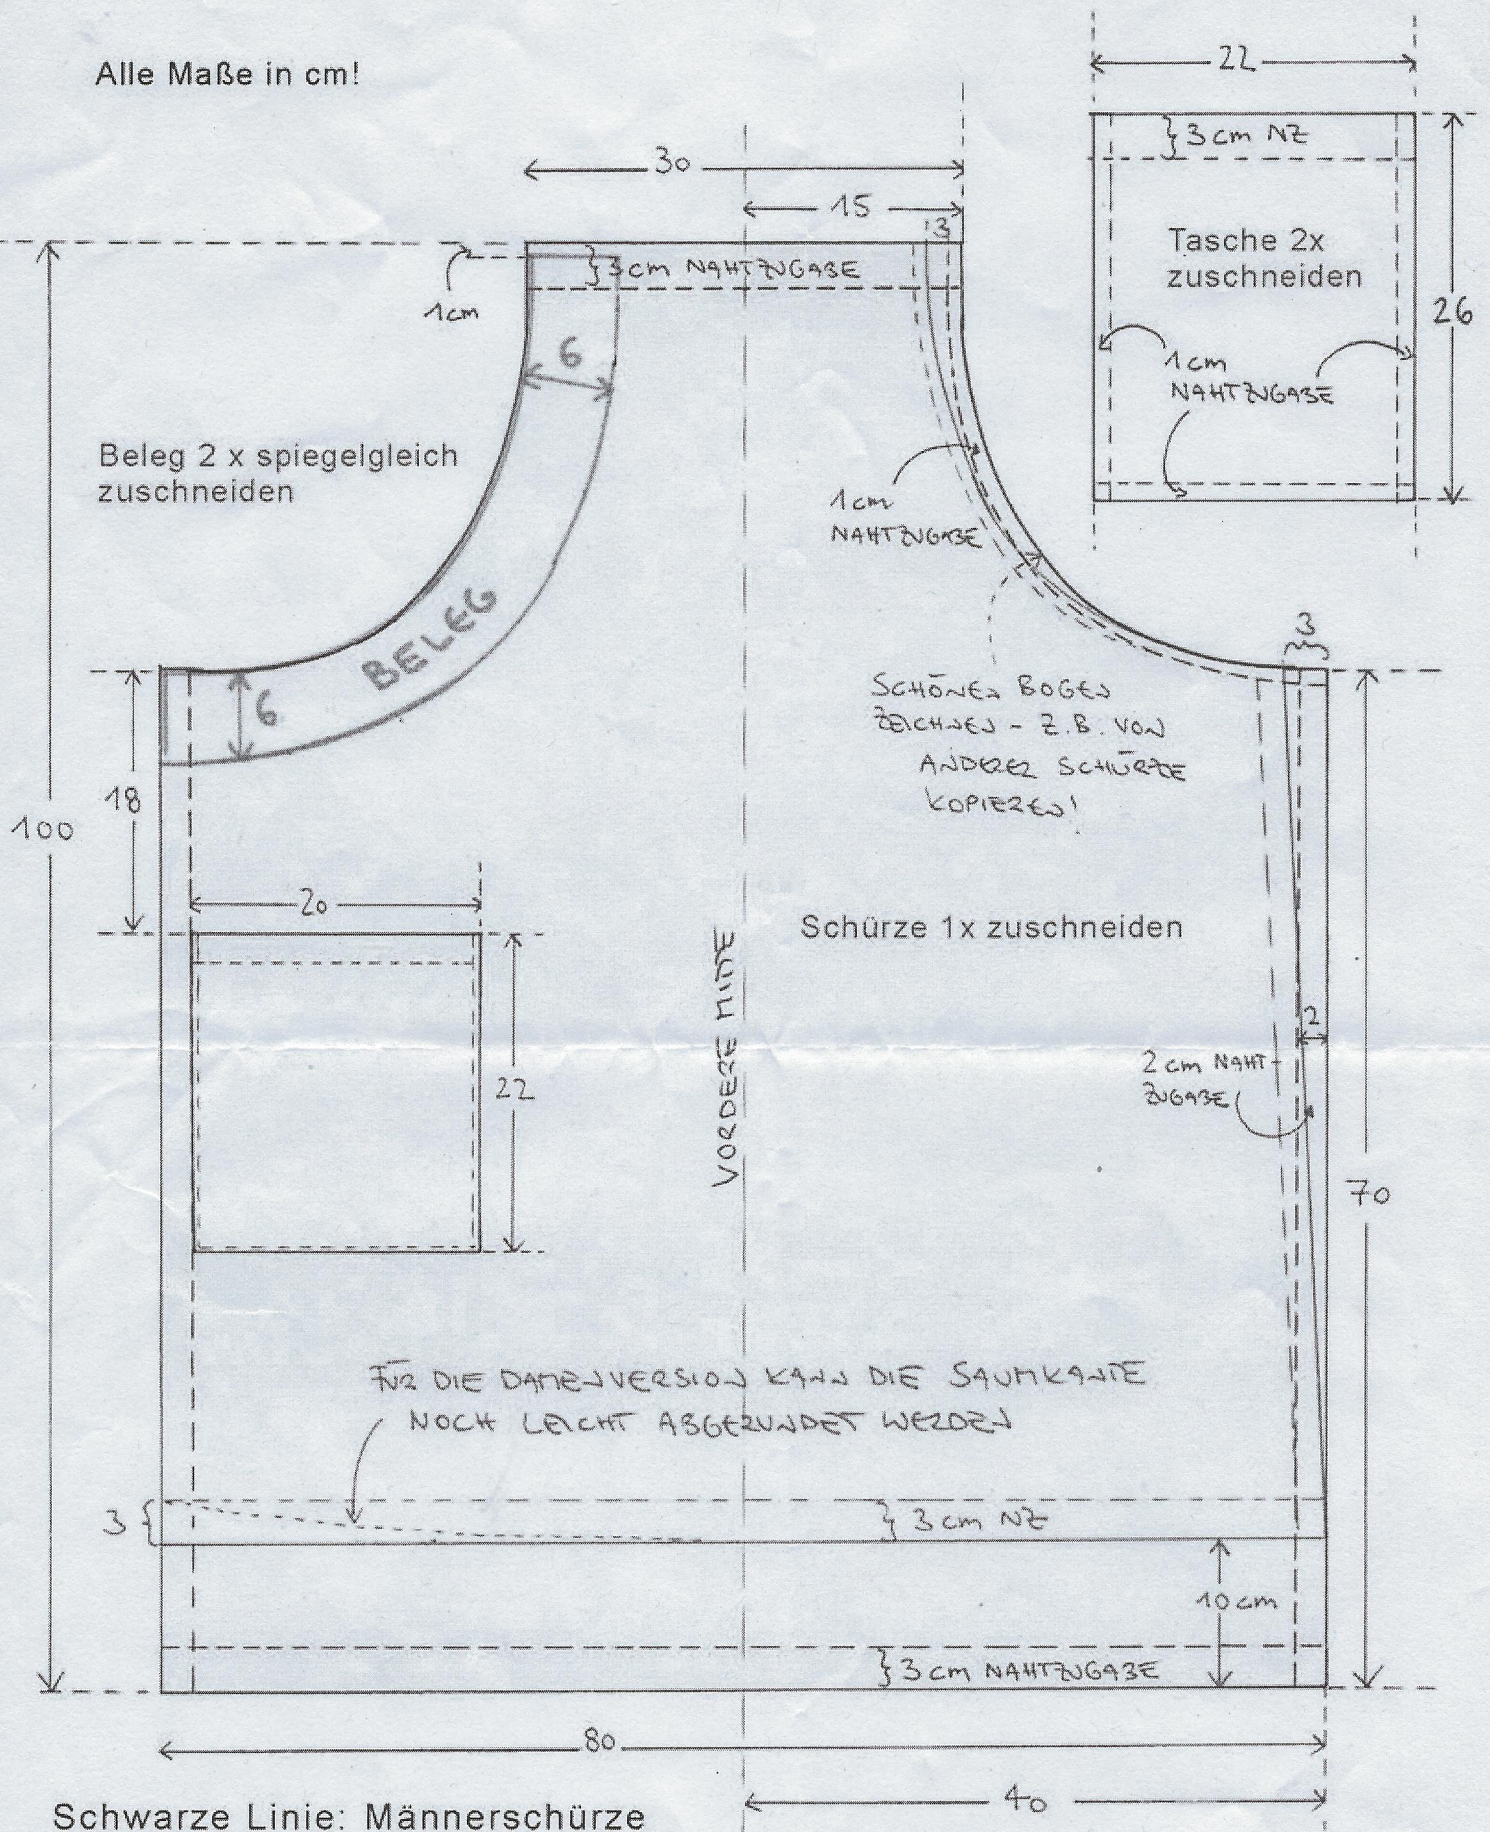

Schwarze Linie: Männerschürze

Rote Linie: Abänderung für Damenschürze

Grüne Linie: Skizze für Zuschnitt Tunnelzugbeleg

GÄSTEFINE GRILLSCHÜRZE - KONSTRUKTIONSZEICHNUNG